



PLANTA BAIXA - CTT-COOP-INER-20M/H

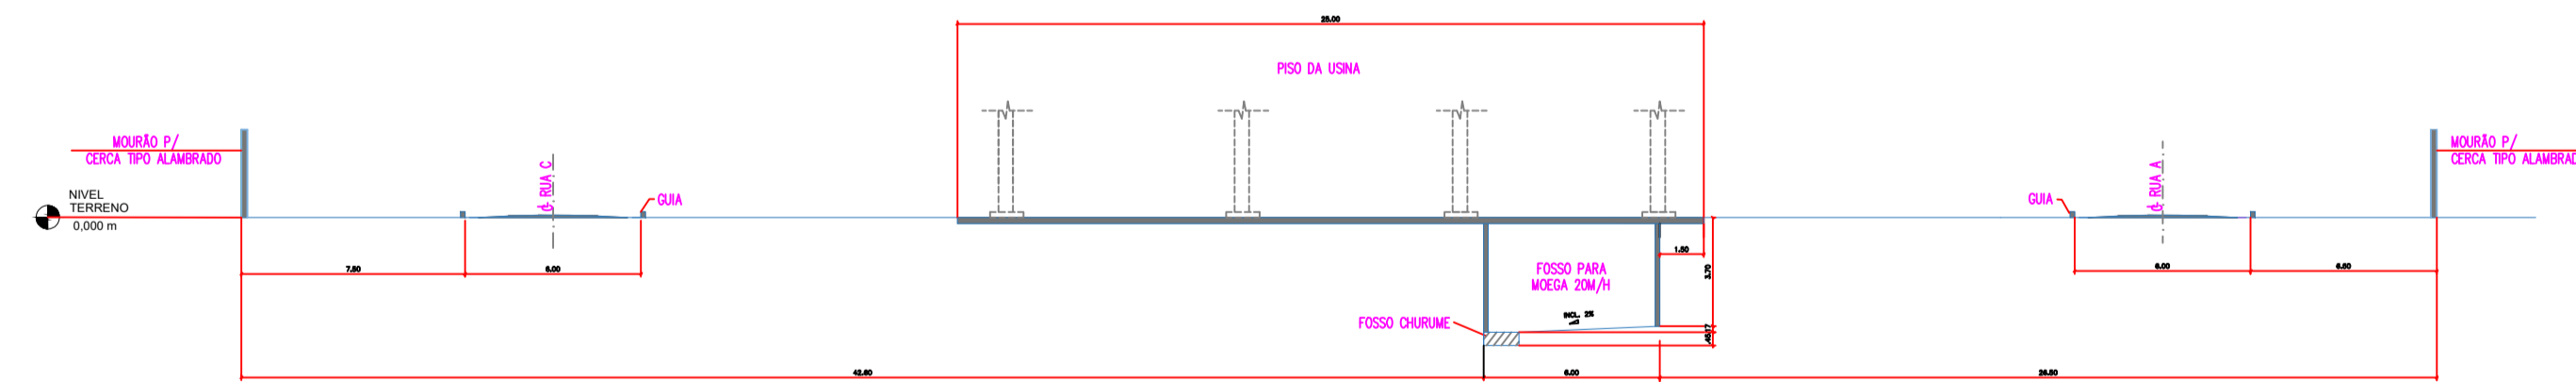

CORTE "A-A"

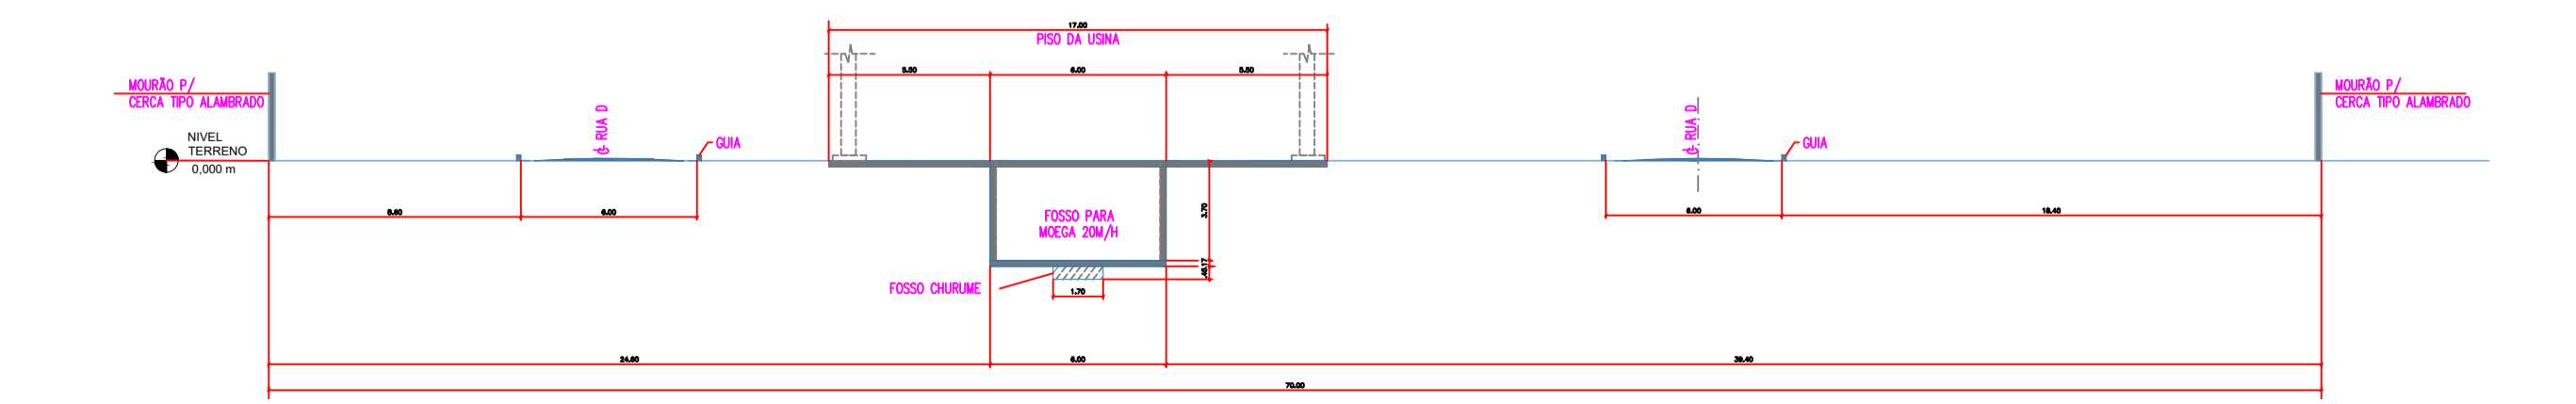

CORTE "B-B"

AREA MINIMA = 5250M<sup>2</sup>

|  |                                   |
|--|-----------------------------------|
| PROJETO COMPLETO<br>CENTRO DE TRIAGEM E TRANSBORDO<br>GRUPO INER EMPREENDIMENTOS E CONSTRUÇÕES LTDA  |                                   |
| CTT-COOP-INER-20M/H<br>PLANTA DE ARRUMAMENTO (PRELIMINAR)<br>ESCALA 1:400  | FOLHA ÚNICA<br>01/01<br>REVISÃO 0 |
| ASSUNTO: PROJETO DO CENTRO DE TRIAGEM E TRANSBORDO<br>PROPRIETARIO: GRUPO INER EMPREENDIMENTOS E CONSTRUÇÕES LTDA<br>CNPJ: 57.005.365/0001-2 |                                   |
| SEDE ADMINISTRATIVA<br>LOCAL: RUA CECILIA BONILHA Nº 145, DENOMINADO NA VILA BONILHA / NESTE MUNICÍPIO E COMARCA DE SÃO PAULO.               |                                   |
| DECLARO QUE A APROVAÇÃO DO PROJETO NÃO IMPLICA RECONHECIMENTO POR PARTE DA PREFEITURA DO DIREITO DE PROPRIEDADE DO TERRENO.                  |                                   |
| GRUPO INER EMPREENDIMENTOS E CONSTRUÇÕES   |                                   |
| PROJETOS 2016\LOGO GRUPO INER.brmp   |                                   |
| ANTONIO GILBERTO SOBRINHO FERRAZ<br>RESPONSÁVEL TÉCNICO<br>080542311<br>CREA   |                                   |
| DESENHO CAD: ENP PAULO MONTE   |                                   |