



PLANTA BAIXA - CTT-COOP-60M/H

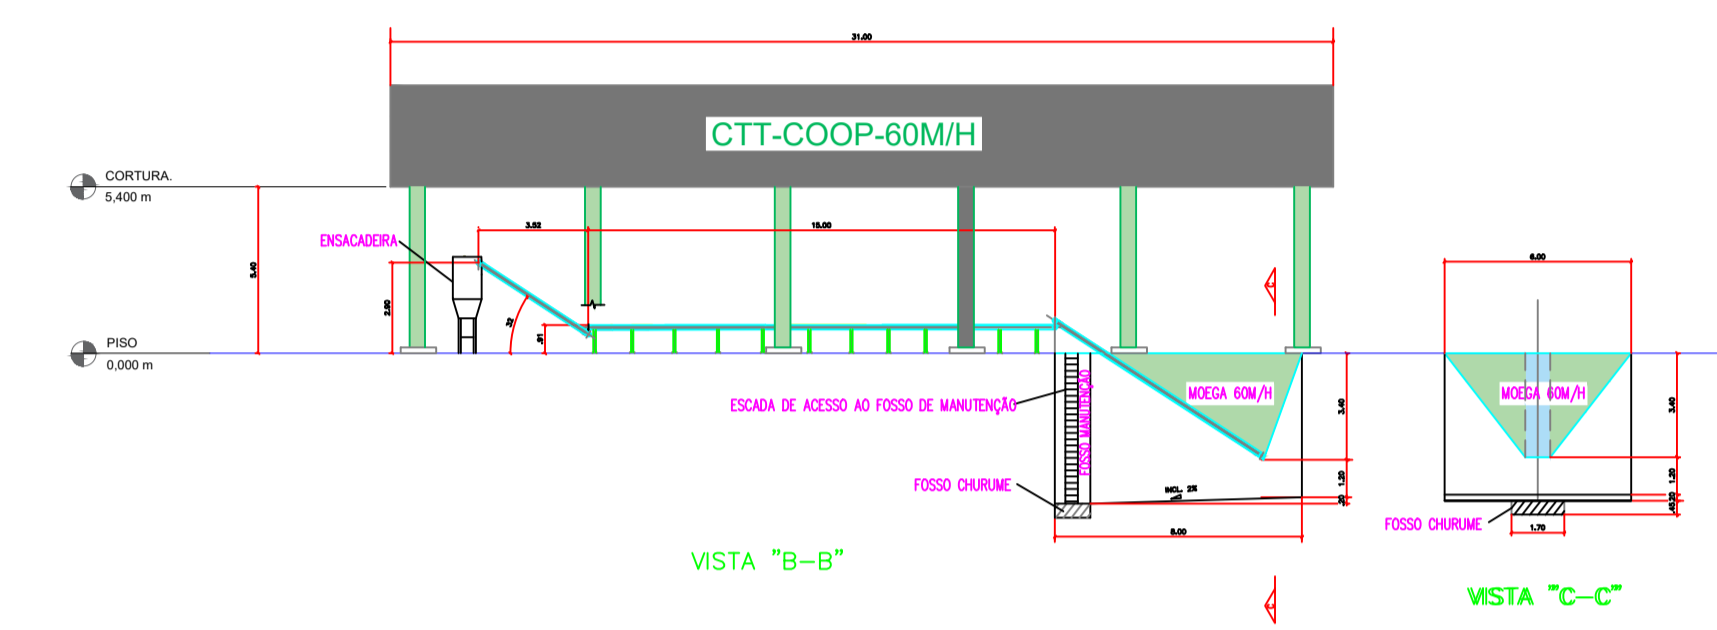

VISTA "B-B"

VISTA "C-C"

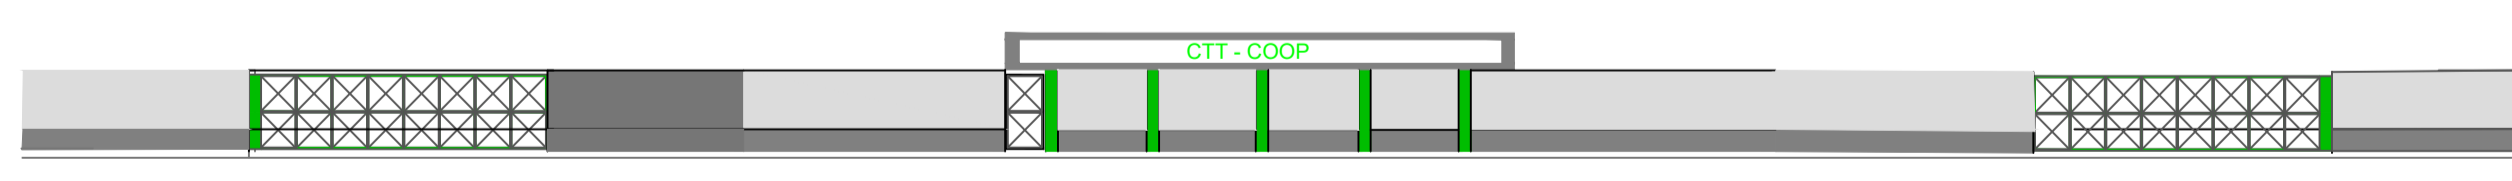

VISTA "A-A"

AREA MINIMA = 5600M²

PROJETO COMPLETO CENTRO DE TRIAGEM E TRANSBORDO GRUPO INER EMPREENDIMENTOS E CONSTRUÇÕES LTDA	
PLANTA DO CTT-COOP-60M/H	FOLHA ÚNICA 01/01 ESCALA 1:400 REVISÃO 0
ASSUNTO: PROJETO DO CENTRO DE TRIAGEM E TRANSBORDO PROPRIETÁRIO: GRUPO INER EMPREENDIMENTOS E CONSTRUÇÕES LTDA CNPJ: 57.005.365/0001-2	
SEDE ADMINISTRATIVA LOCAL: RUA CECILIA BONILHA Nº 145, DENOMINADO NA VILA BONILHA / NESTE MUNICÍPIO E COMARCA DE SÃO PAULO.	
PROJETO 2016\LOGO GRUPO INER.bmp	
DECLARO QUE A APROVAÇÃO DO PROJETO NÃO IMPLICA RECONHECIMENTO POR PARTE DA PREFEITURA DO DIREITO DE PROPRIEDADE DO TERRENO. GRUPO INER EMPREENDIMENTOS E CONSTRUÇÕES ANTONIO GILBERTO SOBRINHO PARA RESPONSÁVEL TÉCNICO 060542311 OREA DESENHO CAD: ENP PAULO MONTE	